


Niederlande

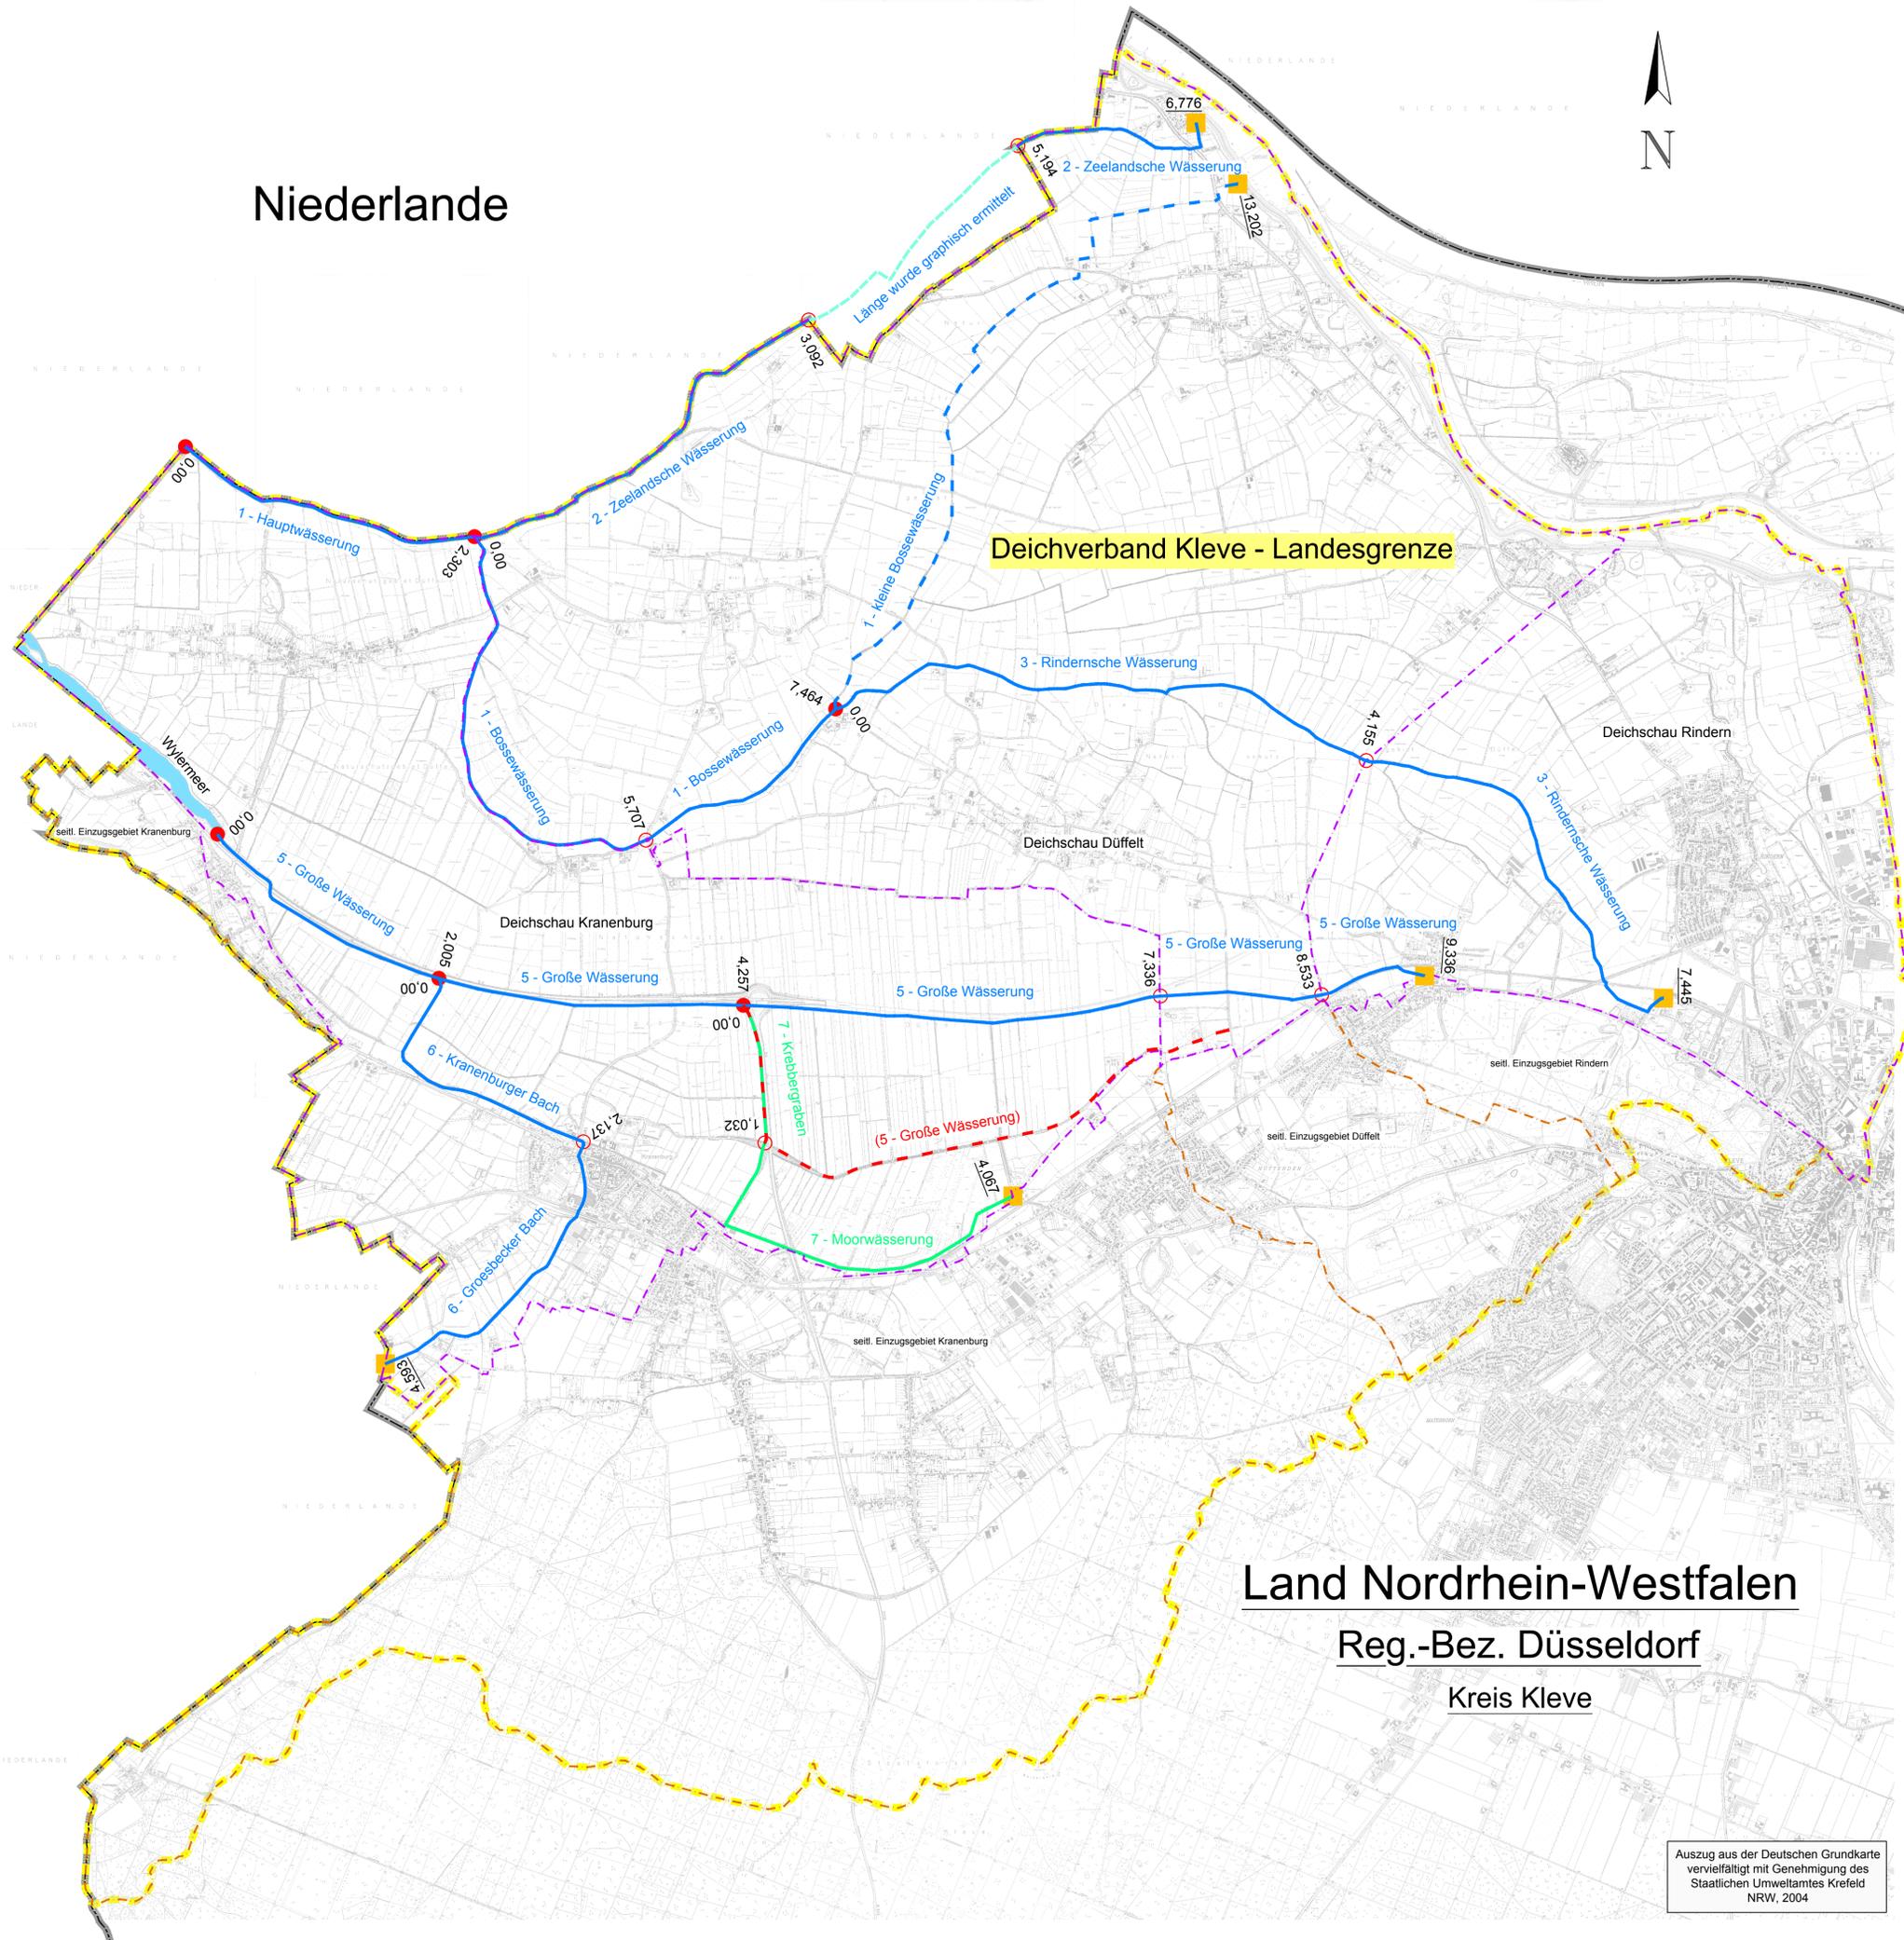

Deichverband Kleve - Landesgrenze

Verbandsgebiets- und Deichschaugrenzen :

- Deichschau Rindern :
Deichschaugrenze und Grenze des seitt. Einzugsgebietes in digitaler Form am 15.04.2010 vom Kreis Kleve über den Deichverband Kleve-Landesgrenze dem Ing.-Büro übermittelt und in das Planwerk übernommen.
- Deichschau Düffelt :
Grenze des seitt. Einzugsgebietes aus den am 29.03.2010 dem Ing.-Büro übergebenen Flurkarten der Deichschau graphisch in das Planwerk übertragen.
Deichschaugrenze nachrichtlich graphisch übernommen aus :
- dem Deichbuch der Deichschau Düffelt, Heft 2, Blatt 1
Übersichtskarte 1:25.000 (1952)
- Deichverband Kleve-Landesgrenze, Anlage 1,
Übersichtskarte (Az.: 908/54/33).
(Unterlagen wurden dem Ing.-Büro am 27.09.2004 zur Erstellung des Gewässerplanes von der DS Düffelt übergeben)
- Deichschau Kranenburg :
äußere Grenze des seitt. Einzugsgebietes aus den am 12.04.2010 vom Ing.-Büro erhaltenen Flurkarten der Deichschau graphisch in das Planwerk übertragen.
Grenze zwischen dem Polder und dem seitt. Einzugsgebiet :
- übernommen aus analogen Gewässer-Planunterlagen zum seitt. Einzugsgebiet der Deichschau und der Gemeinde Kranenburg (wurde dem Ing.-Büro am 19.01.2005 zur Erstellung des Gewässerplanes von der DS Kranenburg übergeben)
Deichschaugrenze vom Ing.-Büro nachrichtlich graphisch übernommen aus :
- dem Deichbuch der Deichschau Kranenburg ÜK 1:25.000
- Plan des Staatlichen Amtes für Wasser- und Abfallwirtschaft Düsseldorf (1990; Az.: 908/54/17)
(Unterlagen wurden dem Ing.-Büro am 19.01.2005 zur Erstellung des Gewässerplanes von der DS Kranenburg übergeben)

Hinweise :

Die dargestellten Gewässer wurden vom Kreis Kleve am 17.11.2010 digital zur Verfügung gestellt und übernommen.
Die Nummerierung, Benennung und Stationierung der dargestellten Gewässer basiert auf :
- der tabellarischen Gewässeraufstellung / Gegenüberstellung zum Gewässerplan der Deichschau Düffelt (Stand: 23.08.2006)
- der tabellarischen Gewässeraufstellung zum Verbands- und Gewässerplan der Deichschau Kranenburg (Stand: 20.02.2008)

Legende :

- Reg.-Bez.-Grenze
- Verbandsgebietsgrenze
- Deichschaugrenzen
- Grenzen der seitt. Einzugsgebiete
- Gewässer mit Nr. und Name
- Gewässer - Darstellung falsch
- Gewässer nicht berichtspflichtig
- Gewässerverbindung im Ausland
- 0,00 Gewässerbeginn
- 1,111 Gewässerstation
- 1,111 Gewässerende

Anlage 1

Antragssteller: Deichverband Kleve-Landesgrenze
Kranenburg, im November 2010

Planverfasser: GEWECKE UND PARTNER
Beratende Ingenieure GmbH
53797 Lohmar, Im Pesch 79

d			
c			
b			
a			
Index	Name	Datum	Art der Änderung

Land Nordrhein-Westfalen
Reg.-Bez. Düsseldorf
Kreis Kleve

Auszug aus der Deutschen Grundkarte
vervielfältigt mit Genehmigung des
Staatlichen Umweltamtes Krefeld
NRW, 2004

GEWECKE UND PARTNER
Beratende Ingenieure GmbH
Im Pesch 79 · 53797 Lohmar · Tel.: 02246/9211-0 · Fax: 02246/9211-88
Isselburger Str. 7 · 46459 Rees · Tel.: 02850/93010 · Fax: 02850/93012

Auftraggeber: Deichverband Kleve-Landesgrenze

bearb.: 16.02.2011 Me
gepr.:
Maßstab: 1 : 25.000
Zeichnungs-Nr.: 218/015-15-11-0

Benennung: Regionale Kooperation im Verbandsgebiet
Übersichtskarte